


Schnitt A

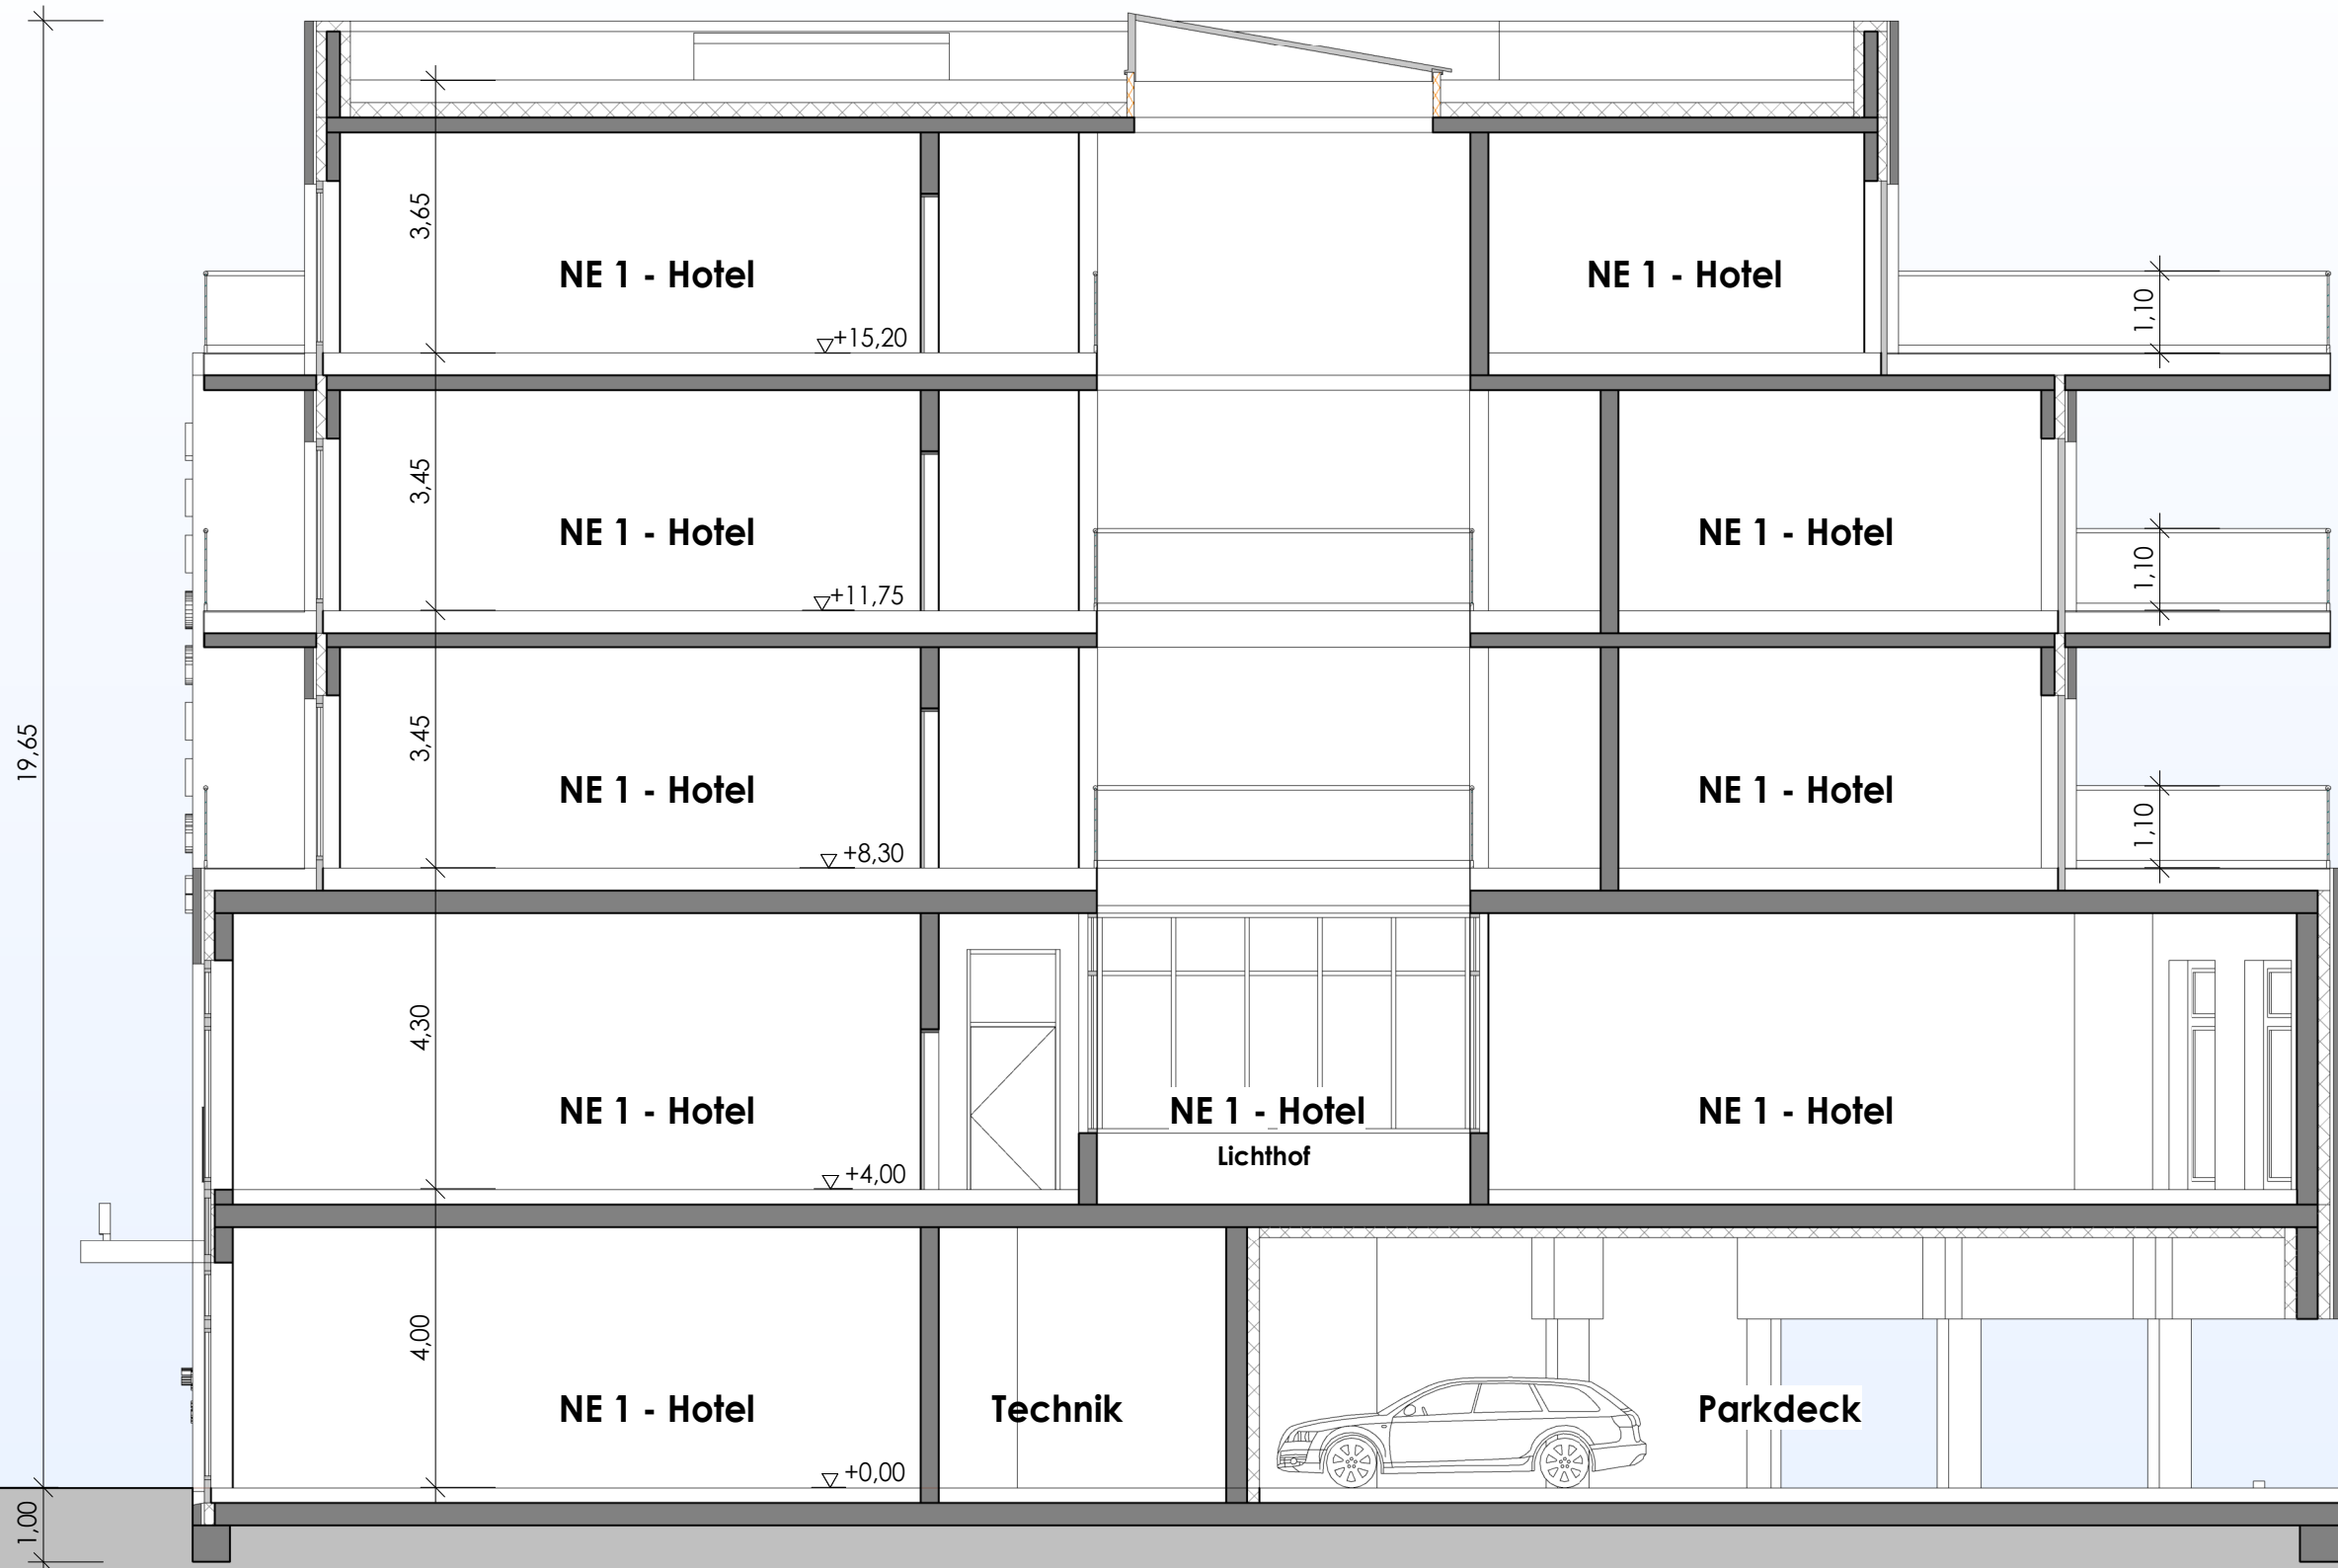

Schnitt B



urbano

stadtplanung & architektur

Baumaßnahme

Neubau eines Hotelgebäudes mit dem Hotel dienenden Nebennutzungen
Tunnelstraße 1 - 26506 Norddeich

Schnitt A und B
Anlage 8 zum VEP

M 1:100

Planung	Gezeichnet	Settgast / Paul	Geprüft	Peterssen	Datum	16.09.2024
Änderungsvermerke						
Nr.	Name	Art der Änderung				Datum
1.	Paul	Anpassung der Ansichten an das Werbekonzept				07.05.2025

239_E_VEP_Anlage 8_S_A,B_100_25-05-07

Architektin	Auftraggeberin
kerstin peterssen osterstraße 4 - 26506 norden fon 04931 - 820 46 150 info@urbano-norden.de www.urbano-norden.de	Inka Haan Alleestr. 29 - 26506 Norden 04931 - 820 46 25 info@haan-bau.de