


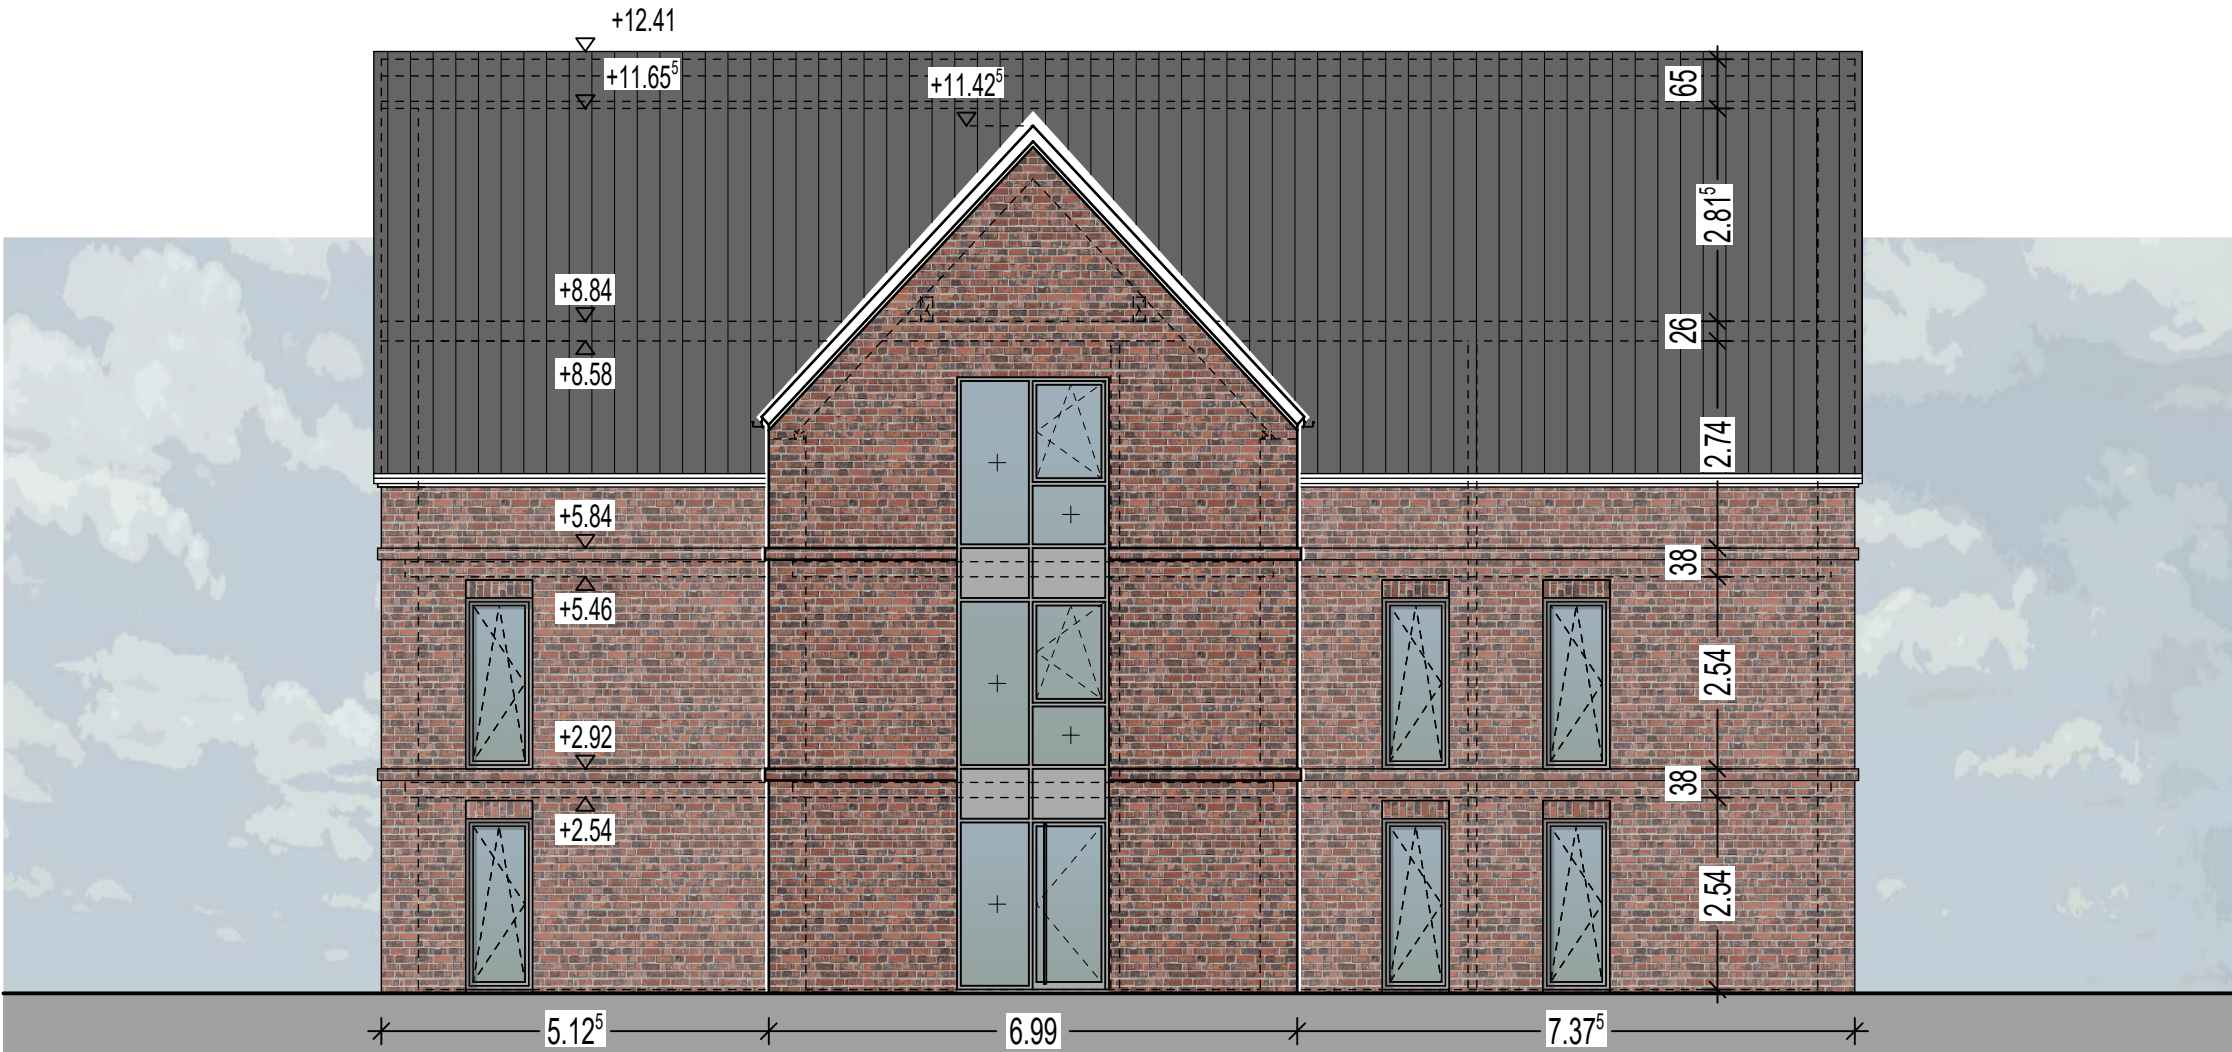

Ansicht Nord-Ost



Ansicht Nord-West



Ansicht Süd-West



Ansicht Süd-Ost

Index	Datum	Änderung	bearbeitet
a			
b			
c			
d			
e			
f			
g			
h			
i			
j			
k			
l			

Bauvorhaben:

Neubau Wohnanlage Westerstraße

Bauherr:

ERICH BRUNS IMMOBILIEN
VERWALTUNGS GMBH & CO. KG
MEMBER OF THE AMF-BRUNS GROUP

Erich Bruns Immobilien
Verwaltungs GmbH & Co. KG

Hauptstraße 101
Tel.: 04489 - 72 71 20
e-mail: jan.woltermann@amf-bruns.de
Bauort: Norden
Flur:

26689 Apen
04489 - 72 71 20
jan.woltermann@amf-bruns.de

Flurstück:

Architekt:

PLANUNGSGRUPPE
AMMERLAND

Dipl.-Ing. Martin Schmied

Holljestraße 2
Tel.: 04405-98 45 30
e-mail: info@planungsgruppe-ammerland.de

26188 Edewecht
04405-98 45 30

Planinhalt.:
Ansichten Haus 2

Plannr.: EP 6.60
Projektnr.: 25003
Gez.: M. Hoppe

Index: -
Maßstab: 1:100
Datum: 16.04.2026