
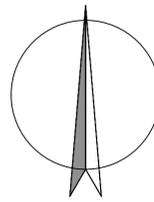


# Bebauungsplan Nr. 40, -Neufassung- der Stadt Norden

## Legende

- 
-  Gebäude  
Vordächer  
Außenverkauf
  -  Fahrbahn
  -  Stellplätze
  -  Gehwege  
befestigte  
Flächen
  -  Grünflächen  
Rasen
  -  Grünflächen  
Bodendecker
  -  Fassaden-  
begrünung
  -  Baum  
Bestand
  -  ① Baum neu: Kleinkronige Winterlinde, Hochstamm,  
3 x verpflanzt, Stammumfang 16-18 cm
  -  ② Baum neu: Winterlinde Greenspire, Hochstamm,  
3 x verpflanzt, Stammumfang 16-18 cm
  -  ③ Baum neu: Spitz-Ahorn Cleveland, Hochstamm,  
3 x verpflanzt, Stammumfang 16-18 cm
  -  Heckenpflanze H= 0,80 m, Hainbuche oder Rotbuche

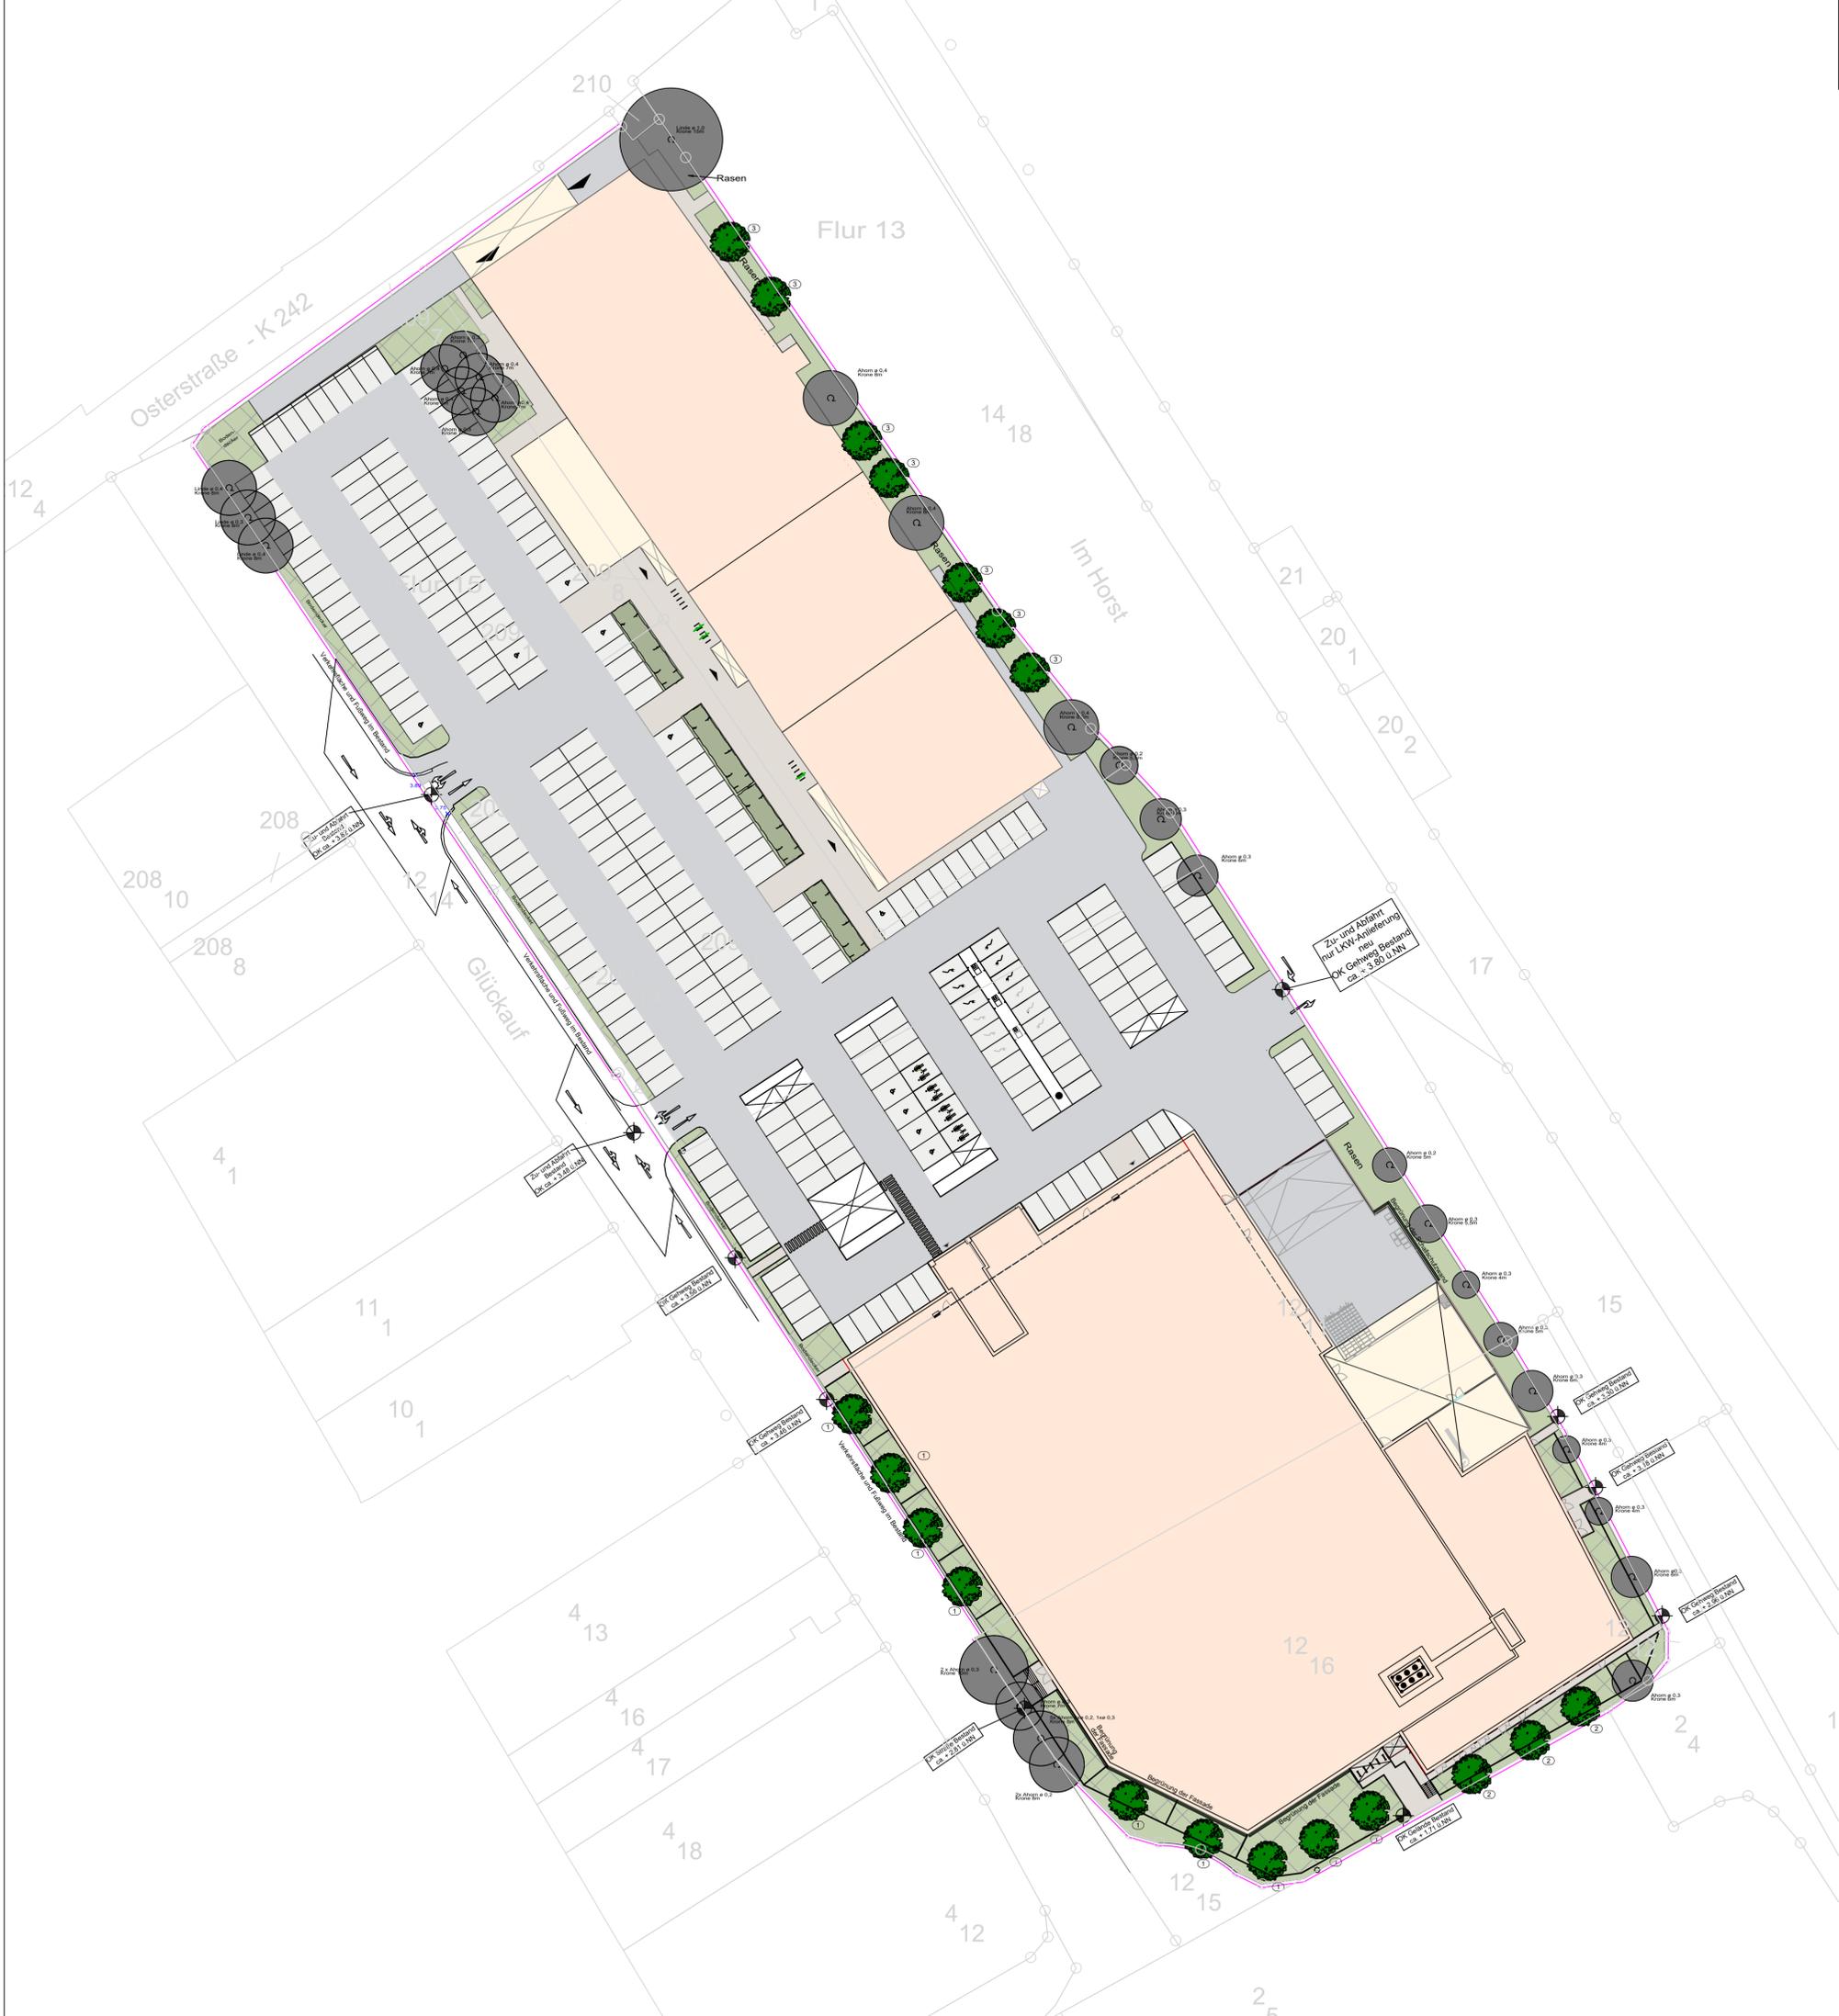

Eintragungen Genehmigungsbehörde:

# VORABZUG!

Index	Art der Planungsänderung	Datum	Name

**KRUSE Planungsbüro**  
 Hasestraße 14, 49740 Haselünne  
 Tel.: 05961 957 18 10, Fax: 05961 957 18 28  
 info@kruse-bauen.de, www.kruse-bauen.de



**Bauvorhaben:**  
 Neubau eines E-Centers  
 Errichtung einer Stellplatzanlage  
 Errichtung einer PV-Anlage zur Eigenstromnutzung

**Bauherr:**  
 vM Immobilien 8 GmbH  
 Jelde van Mark  
 Eichendorffstraße 32  
 26655 Westerstede

**Bauort:**  
 Glückauf 1-3  
 26506 Norden

**Planinhalt:**  
 Grünflächenplan

**Projekt- Nr.:**  
 2023-007

**Zeichner:**  
 A.F.

**Datum:**  
 19.05.2025

**Maßstab:**  
 1:500

Bauantragsplanung