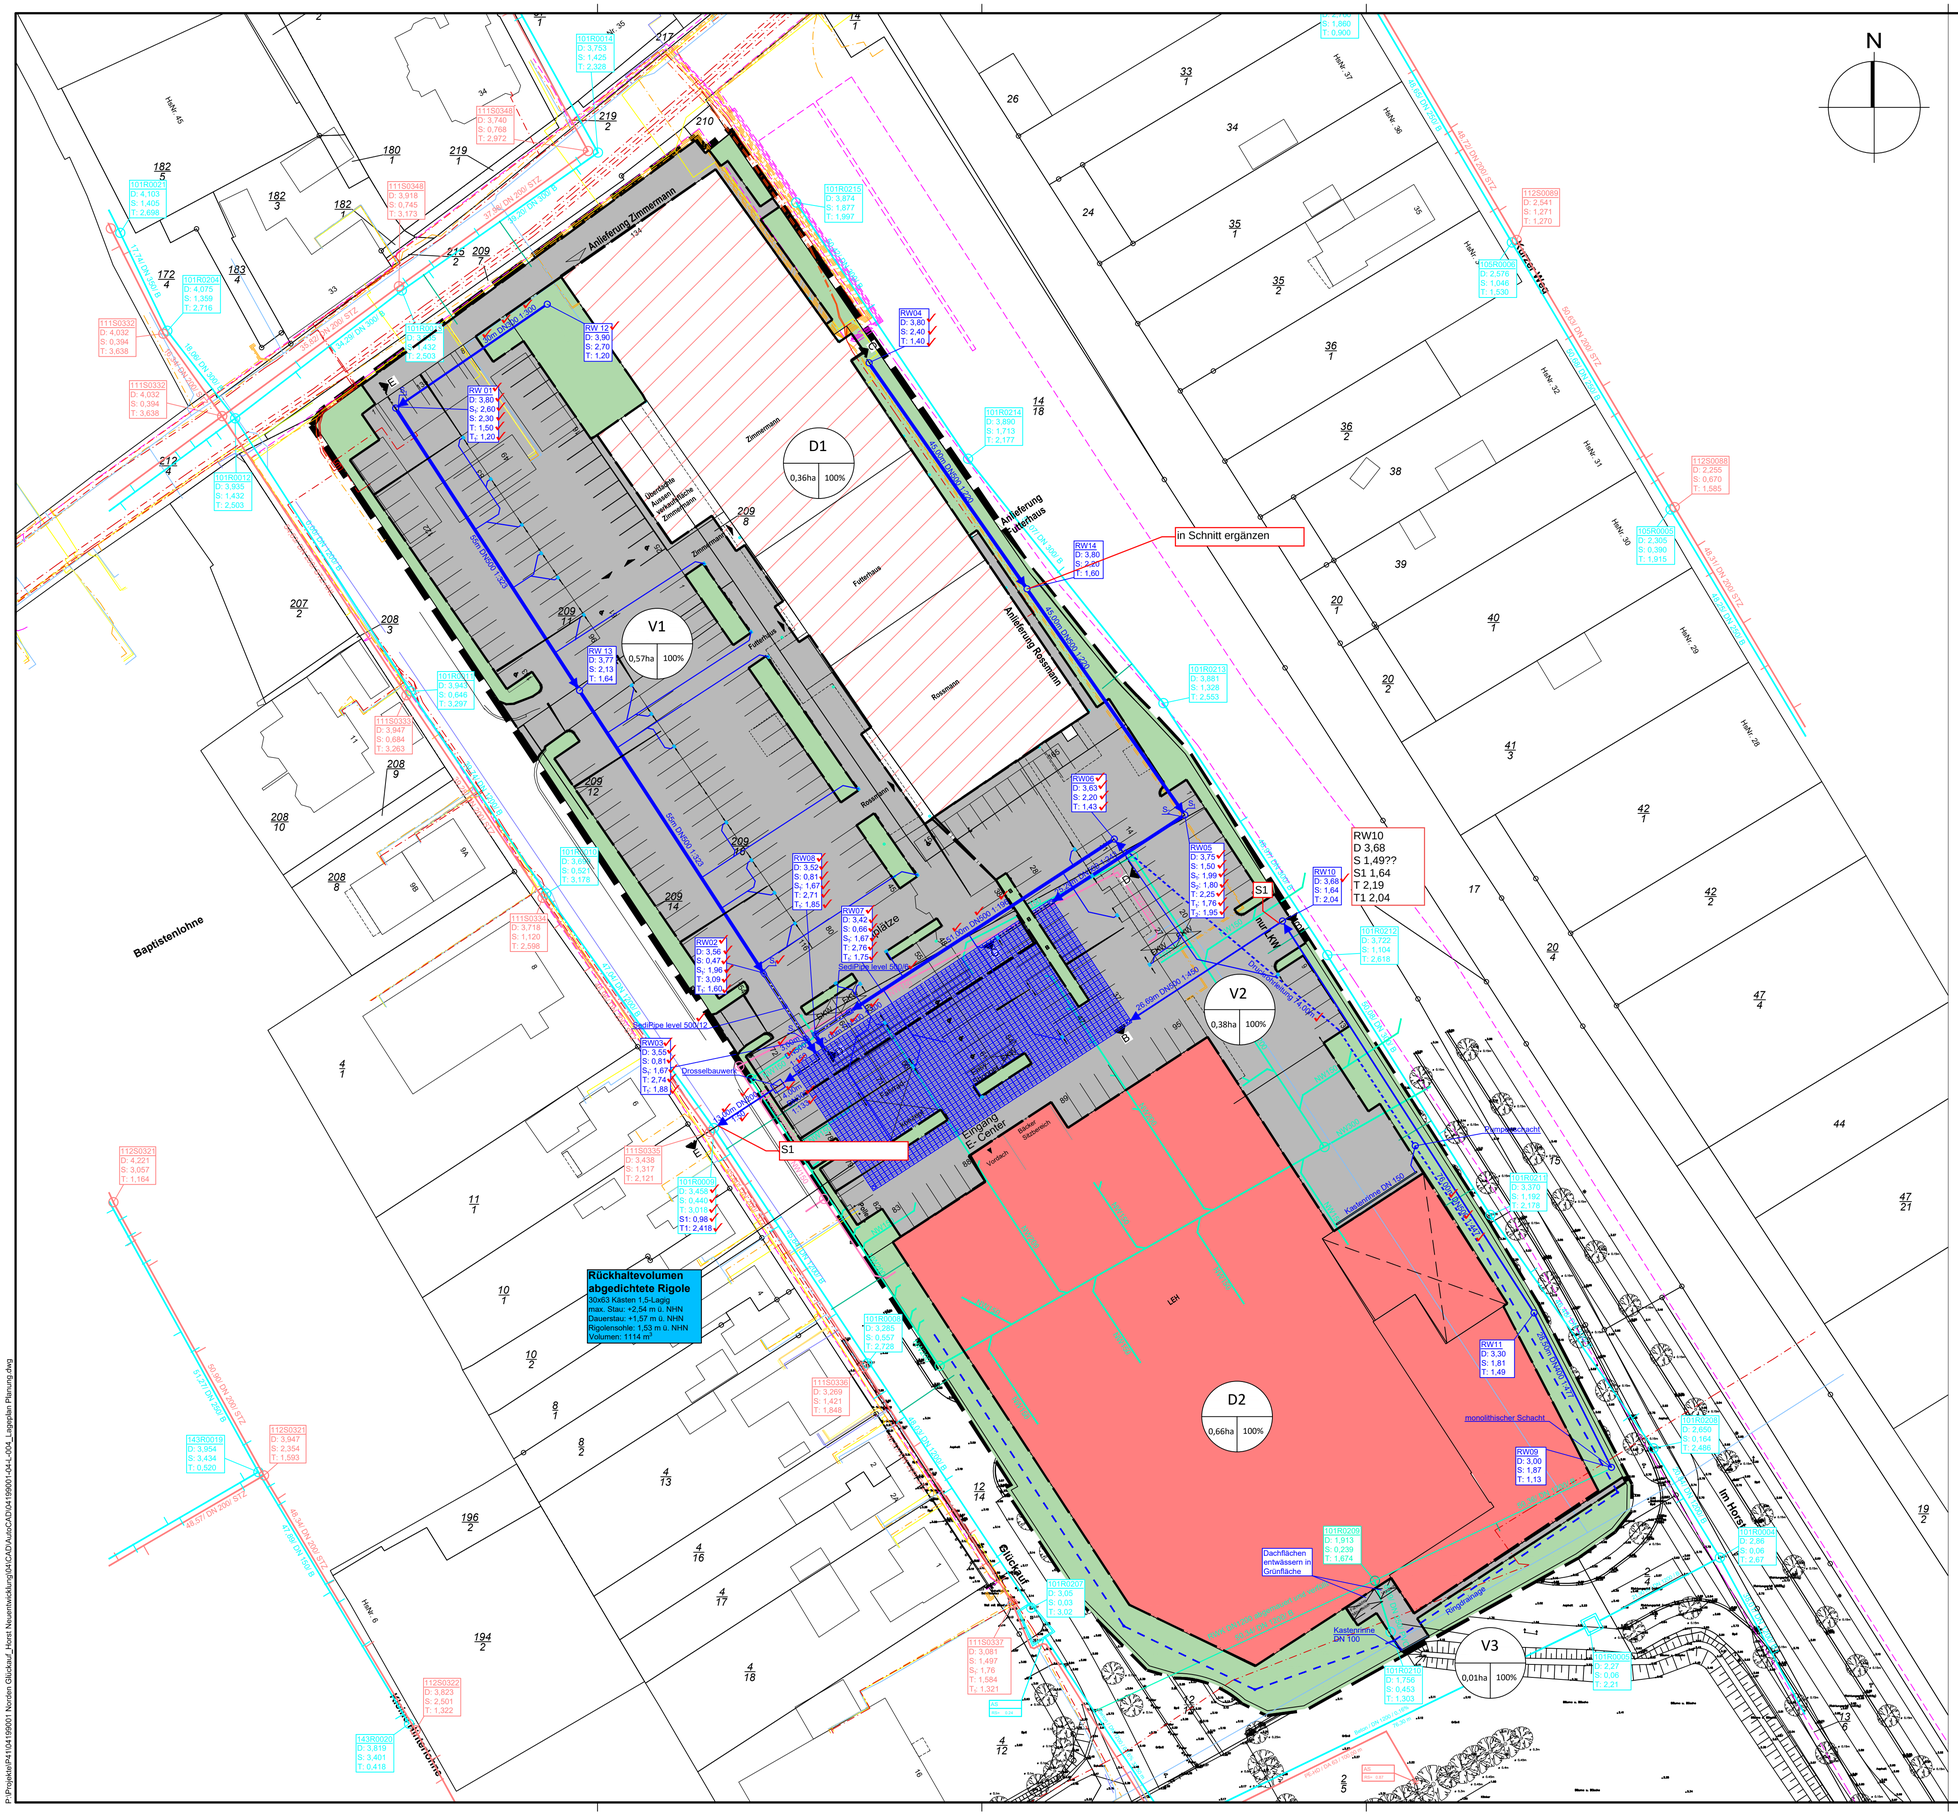


# Legende

## Bestand:

- Regenwasserkanal (D: 2.357 / S: 1.195 / T: 1.162 — Deckelhöhe / Sohlhöhe / Schachttiefe)
- Schmutzwasserkanal (D: 2.357 / S: 1.195 / T: 1.162 — Deckelhöhe / Sohlhöhe / Schachttiefe)
- Regenfallrohr (genaue Lage unbekannt)
- Bauwerk
- Versorgungsleitung Beleuchtung
- Versorgungsleitung FM und LWL
- Versorgungsleitung Gas
- Versorgungsleitung Gas außer Betrieb
- Versorgungsleitung Schutz- und Leerrohr
- Versorgungsleitung Strom Mittelspannung
- Versorgungsleitung Strom Niederspannung
- Versorgungsleitung Strom Niederspannung außer Betrieb
- Versorgungsleitung Wasser
- Versorgungsleitung Wasser außer Betrieb

## Planung:

- Planungsbereich
- Bauwerk
- Asphaltfläche
- Grünfläche
- Überflutungsfläche
- Rigole
- Regenwasserkanal (D: 2.357 / S: 1.195 / T: 1.162 — Deckelhöhe / Sohlhöhe / Schachttiefe)
- Abbruch Regenwasserkanal (D: 2.357 / S: 1.195 / T: 1.162 — Deckelhöhe / Sohlhöhe / Schachttiefe)
- Abbruch Schmutzwasserkanal (D: 2.357 / S: 1.195 / T: 1.162 — Deckelhöhe / Sohlhöhe / Schachttiefe)
- Abbruch Regenfallrohr
- Bestehende Fallrohre werden an geplante RW-Kanalisation angeschlossen
- Bestehende Anschlüsse an die RW-Kanalisation werden abgebrochen und verschlossen. Lage der Rohrleitungen wird mit der Ausführungsplanung festgestellt.
- Druckrohrleitung
- Ringdrainage mit Drainageschacht
- Ablauf

| Index | Änderung | gez./bearb. | geprüft | Datum |
|---|---|---|---|---|


**van Mark Projekta GmbH**
**Unternehmensgruppe van Mark**
Eichendorffstraße 32 Tel. -
26655 Westerstede Fax. -


Projekt
**Bebauungsplan Nr. 40 2. Änderung Glückauf**

Darstellung
**Lageplan Planung**

Leistungsphase
**Genehmigungsplanung**

Vorabzug

Entwurfsverfasser
Aurich,
Ort, Datum Unterschrift

Bauherr
Ort, Datum Unterschrift


BORN | ERMEL Ingenieure
**Dr. Born - Dr. Ermel GmbH**
Büro Ostfriesland
Tjüchkampstraße 12 · 26605 Aurich
Tel. (04941) 1793-0 · Fax (04941) 1793-66
ostfr@born-ermel.de · www.born-ermel.de


| Maßstab | | Datum | Name |
|---|---|---|---|
| 1:500 | gez. | 14.05.2025 | BEN |
| | bearb. | 29.06.2023 | STW |
| | geprüft | 29.06.2023 | WT |
| Datei: siehe linken Planrand | Originalgröße: 841x594 | | |

Zeichnungs-Nr.
04199001-04-L-004

P:\Projekte\P41\04199001 Nordes Glückauf_Horst Neuentwicklung\04\CAD\AutoCAD\04199001-04-L-004_Lageplan Planung.dwg