




Schnitt B-B
Regenwasserrückhaltung Rigole

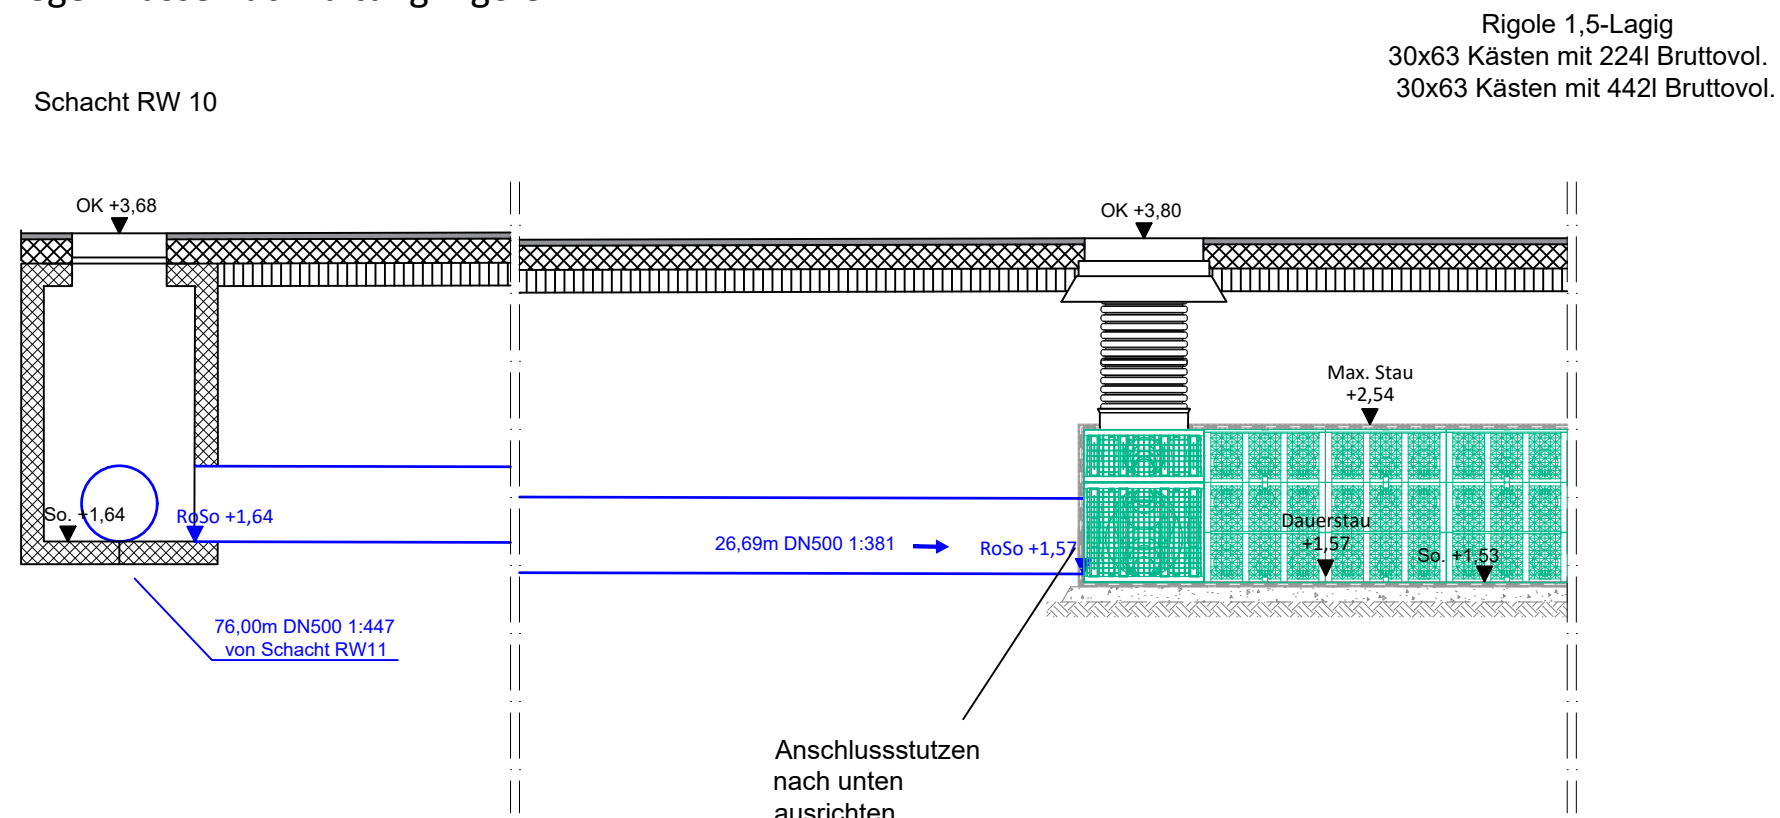


Schnitt C-C
Regenwasserrückhaltung Rigole

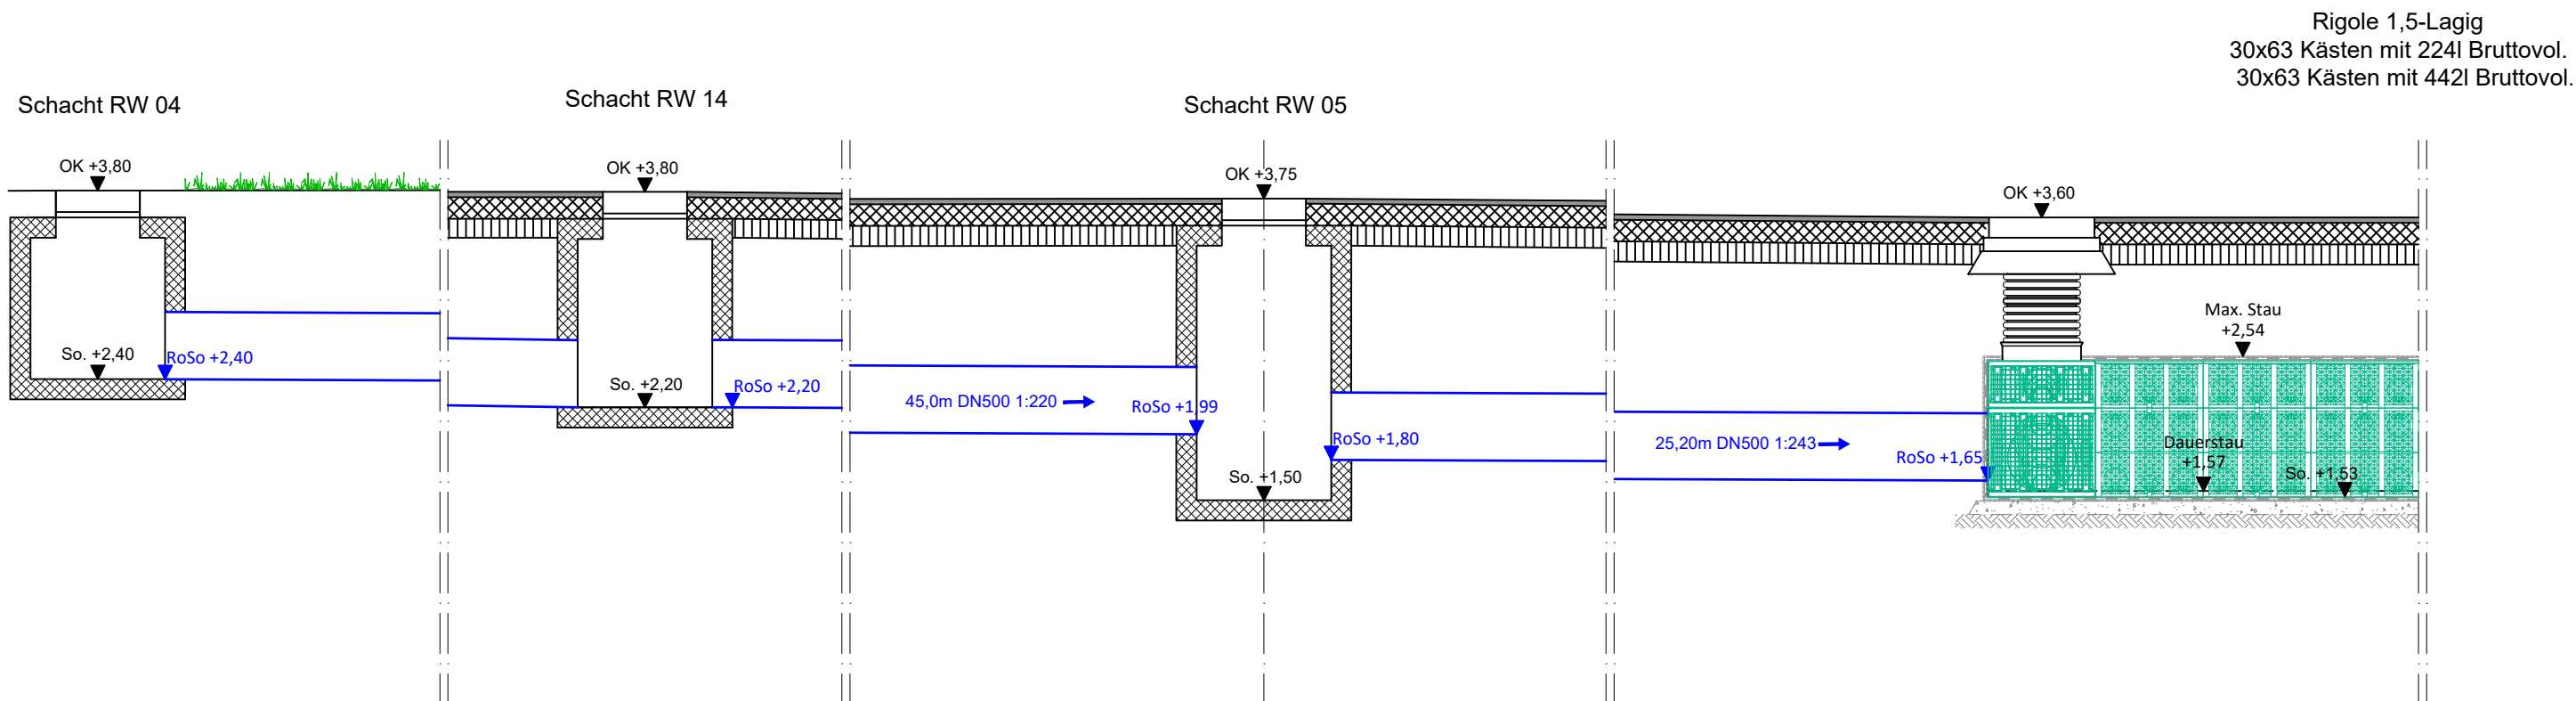


Schnitt D-D
Regenwasserrückhaltung Rigole

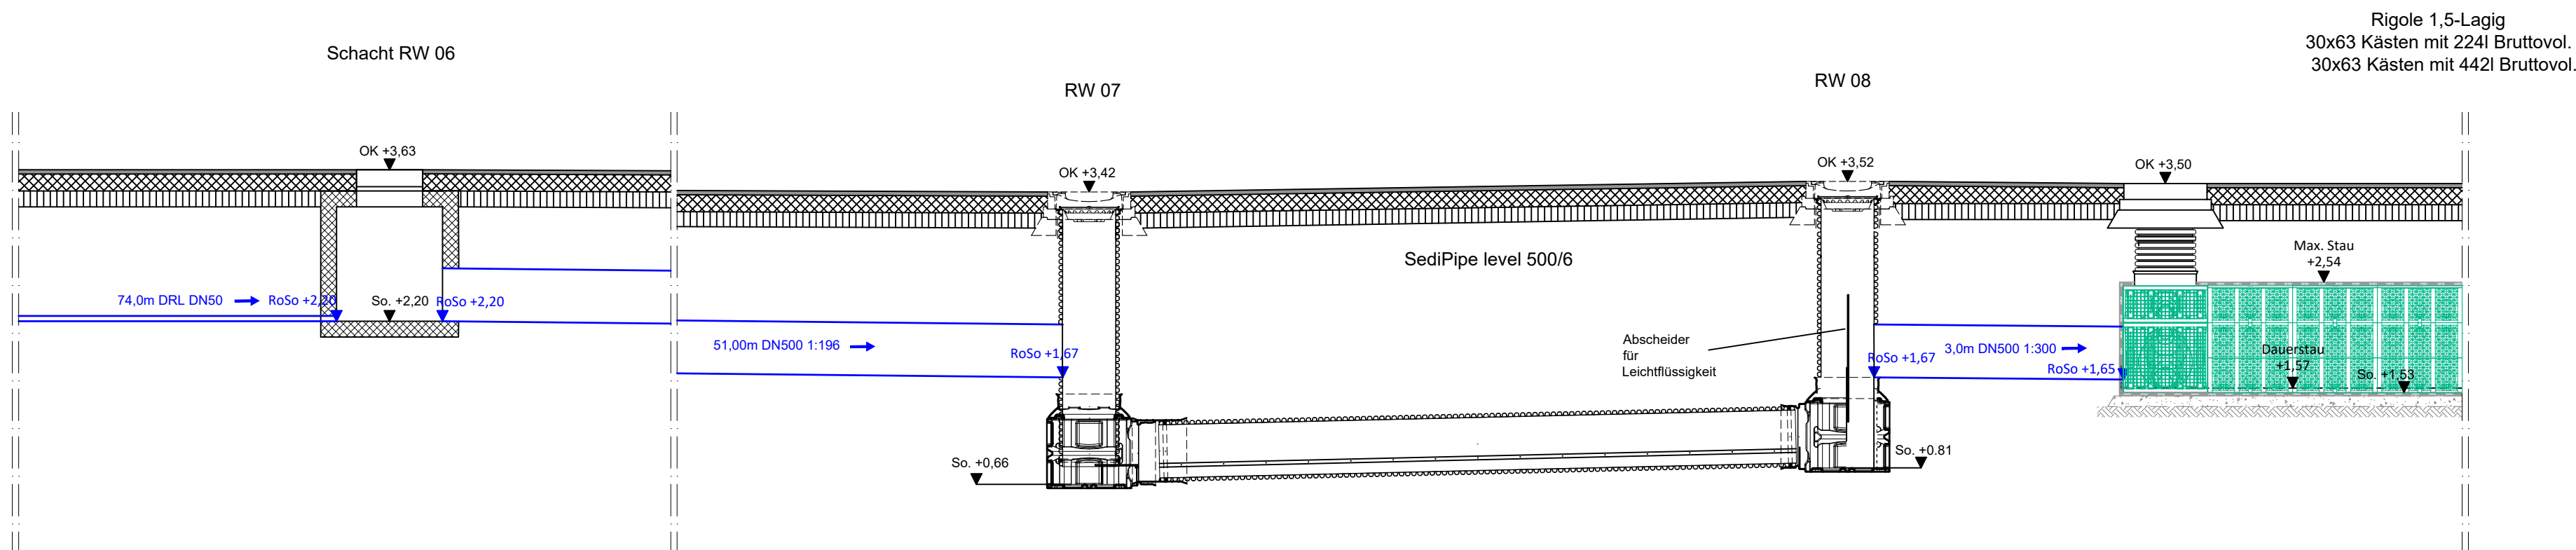

Draufsicht
Drosselbauwerk

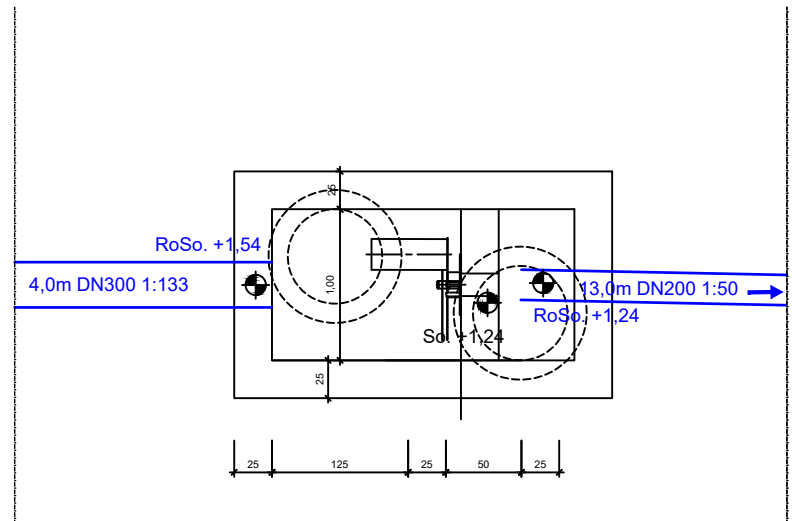

Schnitt E-E
Regenwasserrückhaltung Rigole

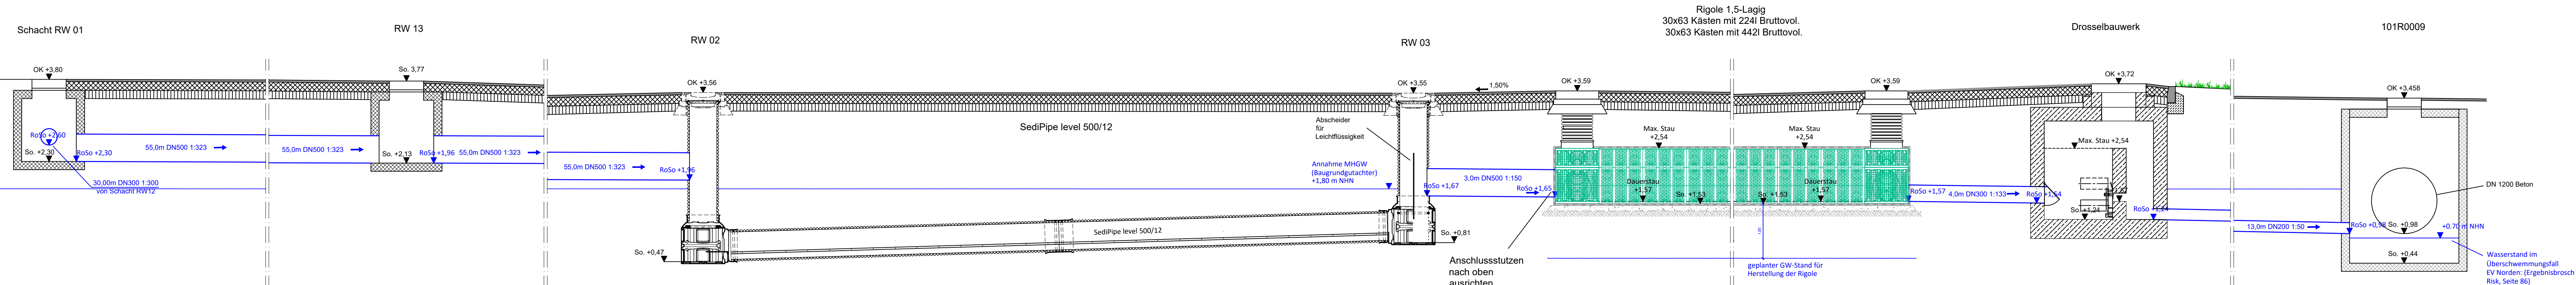

Index	Änderung	gez./bearb.	geprüft	Datum
van Mark Projekta GmbH Unternehmensgruppe van Mark Eichendorffstraße 32 Tel. - 26655 Westerstede Fax. -				
Projekt Bebauungsplan Nr. 40 2. Änderung Glückauf				
Darstellung Schnitte Regenwasserrückhaltung				
Leistungsphase Genehmigungsplanung				
Entwurfsverfasser		Bauherr		
Aurich, Ort, Datum	Unterschrift	Ort, Datum	Unterschrift	
BORN ERMEL Ingenieure Dr. Born - Dr. Ermel GmbH Büro Ostfriesland Tjockkampstraße 12 · 26605 Aurich Tel. (04941) 1793-0 · Fax (04941) 1793-66 ostf@bom-ermel.de · www.bom-ermel.de		Maßstab 1:50	Datum gez. 15.08.2023 NV bearb. 15.08.2023 STW geprüft 15.08.2023 WT	Name
Date: siehe linken Planrand		Originalgröße: 1189x594		
Zeichnungs-Nr.		04199001-04-L-005		