


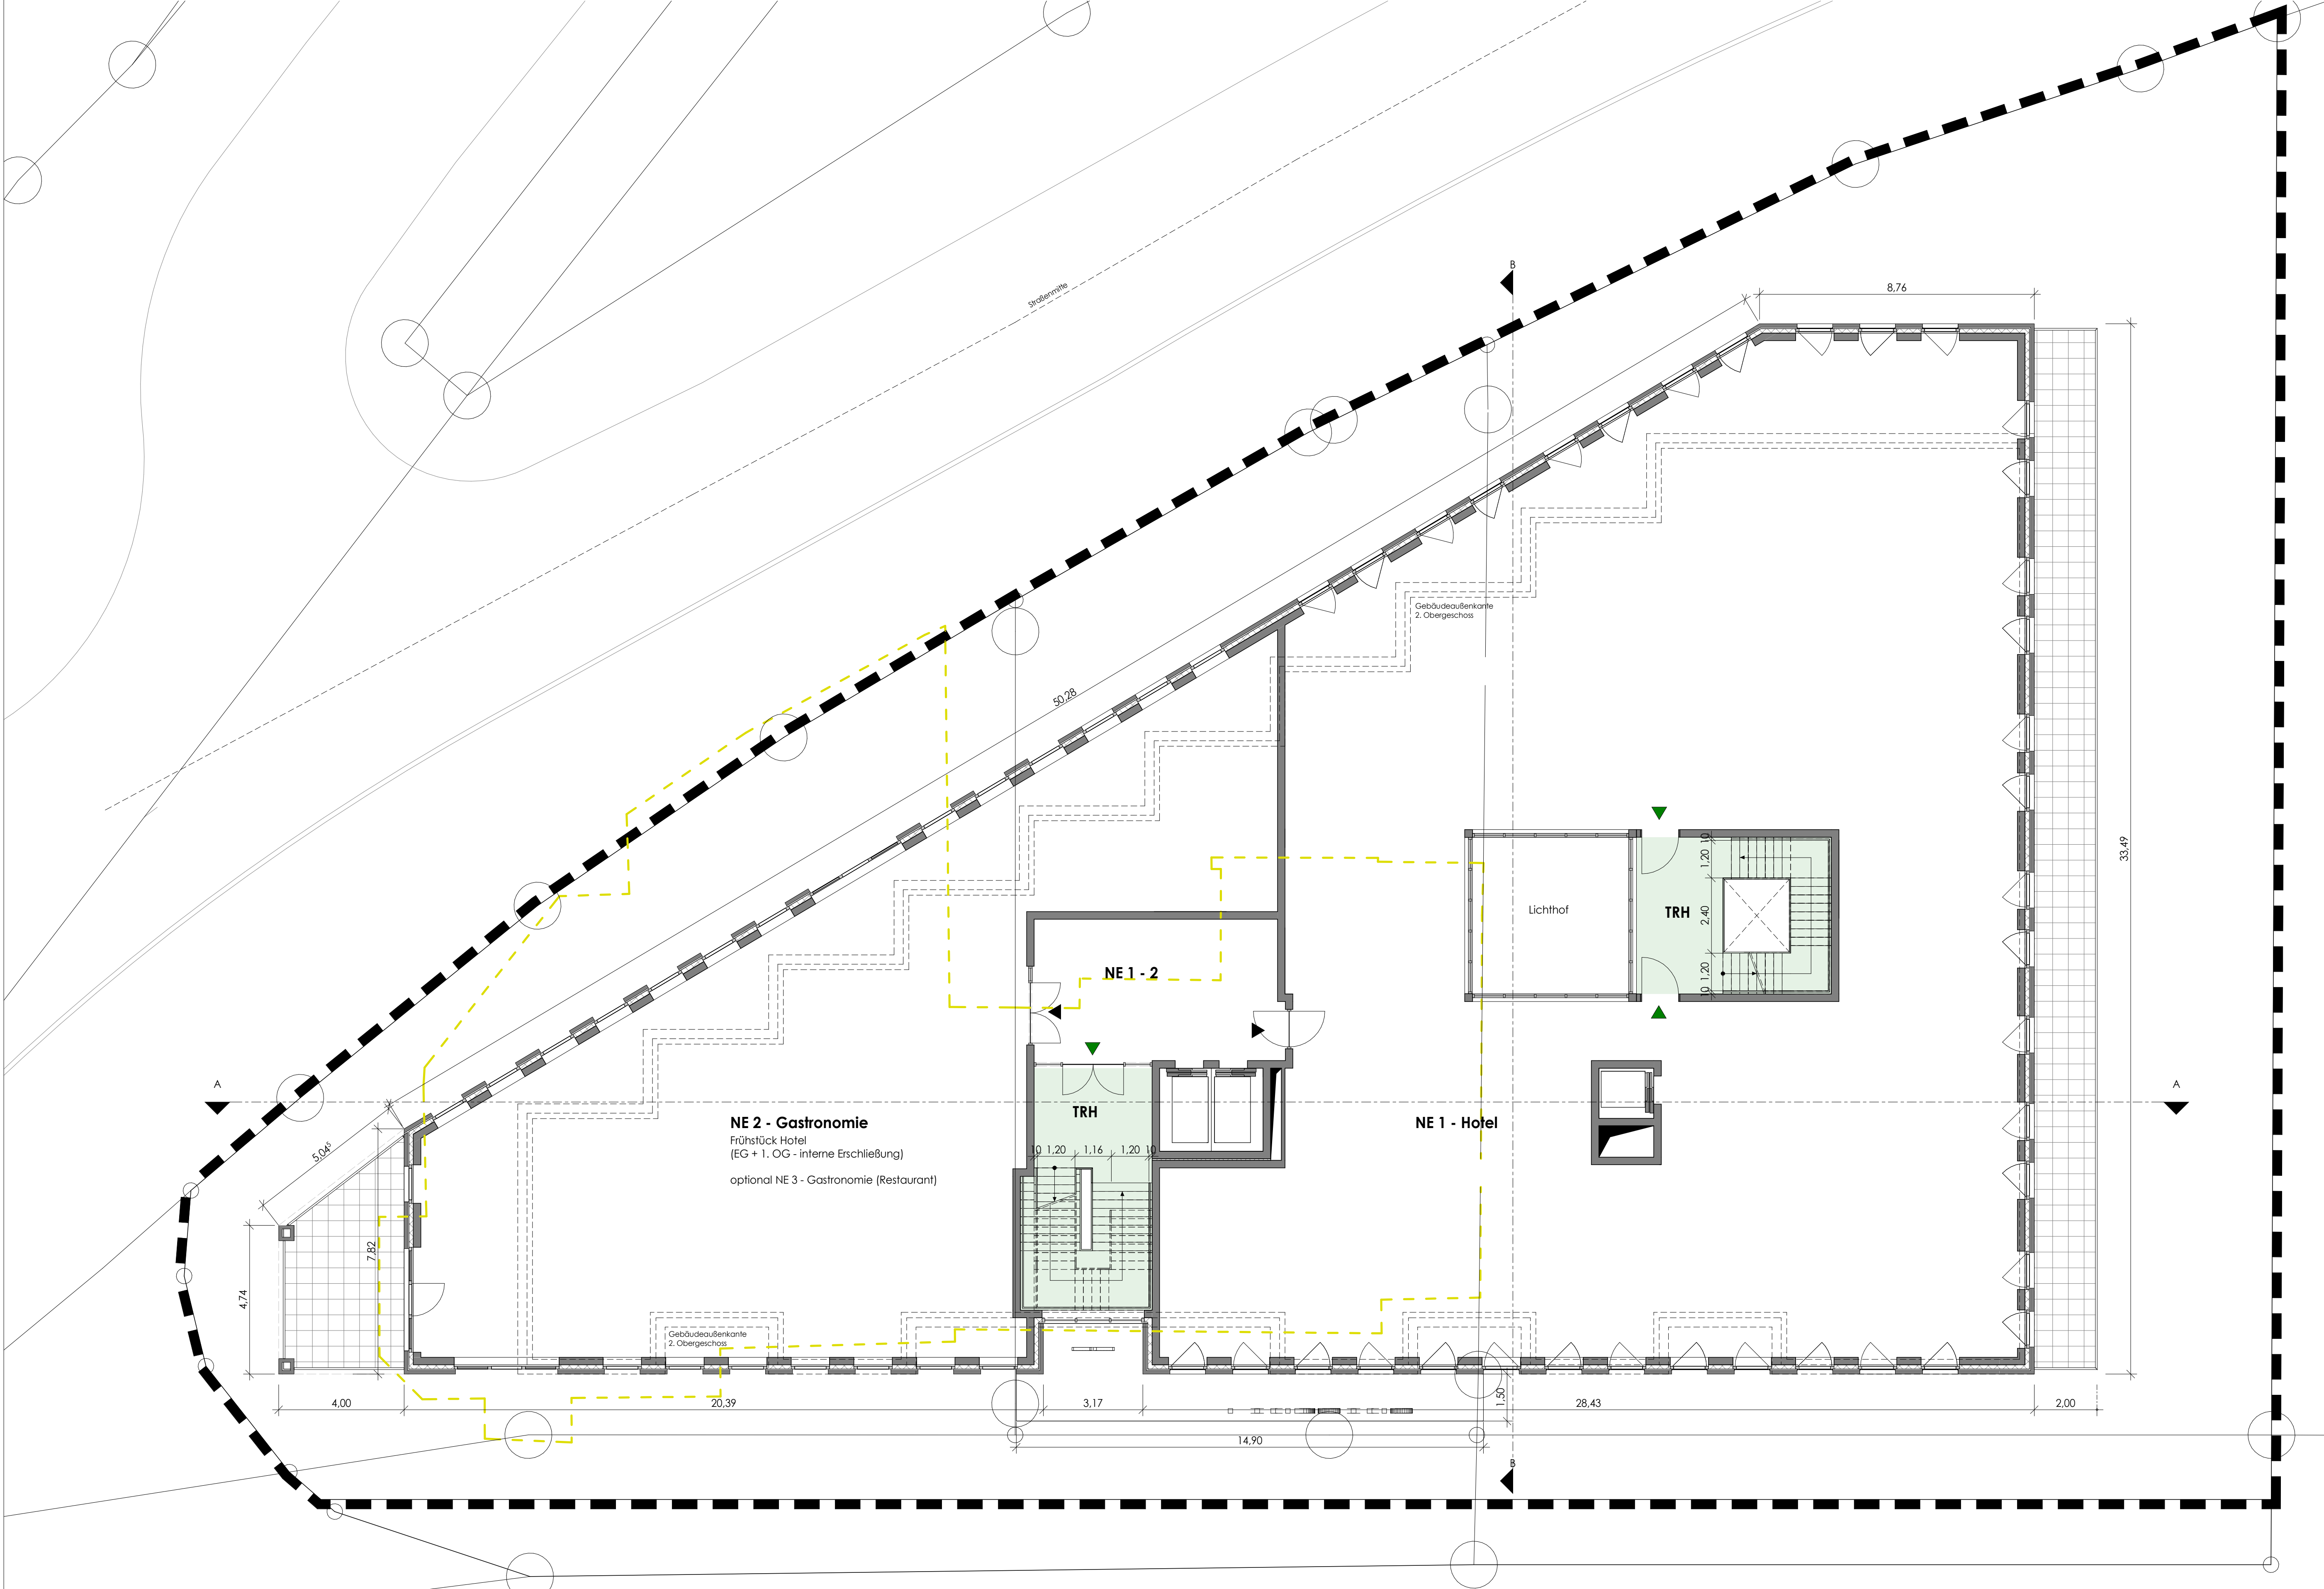

Legende:

- Grenzen des räumlichen Geltungsbereiches
- Abbruch
- Baugrenze
- Außenwände 2. Obergeschoss
- Treppenträume, notwendige Flure

Nutzungseinheiten:

- NE 1 - Hotel
- NE 2 - Gastronomie

stadtplanung & architektur

Baumaßnahme

Quelle: LGUN

Neubau eines Hotelgebäudes mit dem Hotel dienenden Nebennutzungen
Tunnelstraße 1 - 26506 Norddeich

1. Obergeschoss
Anlage 2 zum VEP

M 1:100

Planung			
Gezeichnet	Settgast / Paul	Geprüft	Peterssen
Datum		16.09.2024	
Änderungsvermerke			
Nr.	Name	Art der Änderung	Datum
1.	Paul	Einzeichnung Grenzen des räumlichen Geltungsbereiches	07.05.2025

239_E_VEP_Anlage 2_GR_1OG_100_25-05-07

Architektin

kerstin peterssen
osterstraße 4 - 26506 norden
fon 04931 - 97 50 150

info@urbano-norden.de
www.urbano-norden.de

Auftraggeberin

Inka Haan
Alleestr. 29 - 26506 Norden
04931 - 820 46 25
info@haan-bau.de