


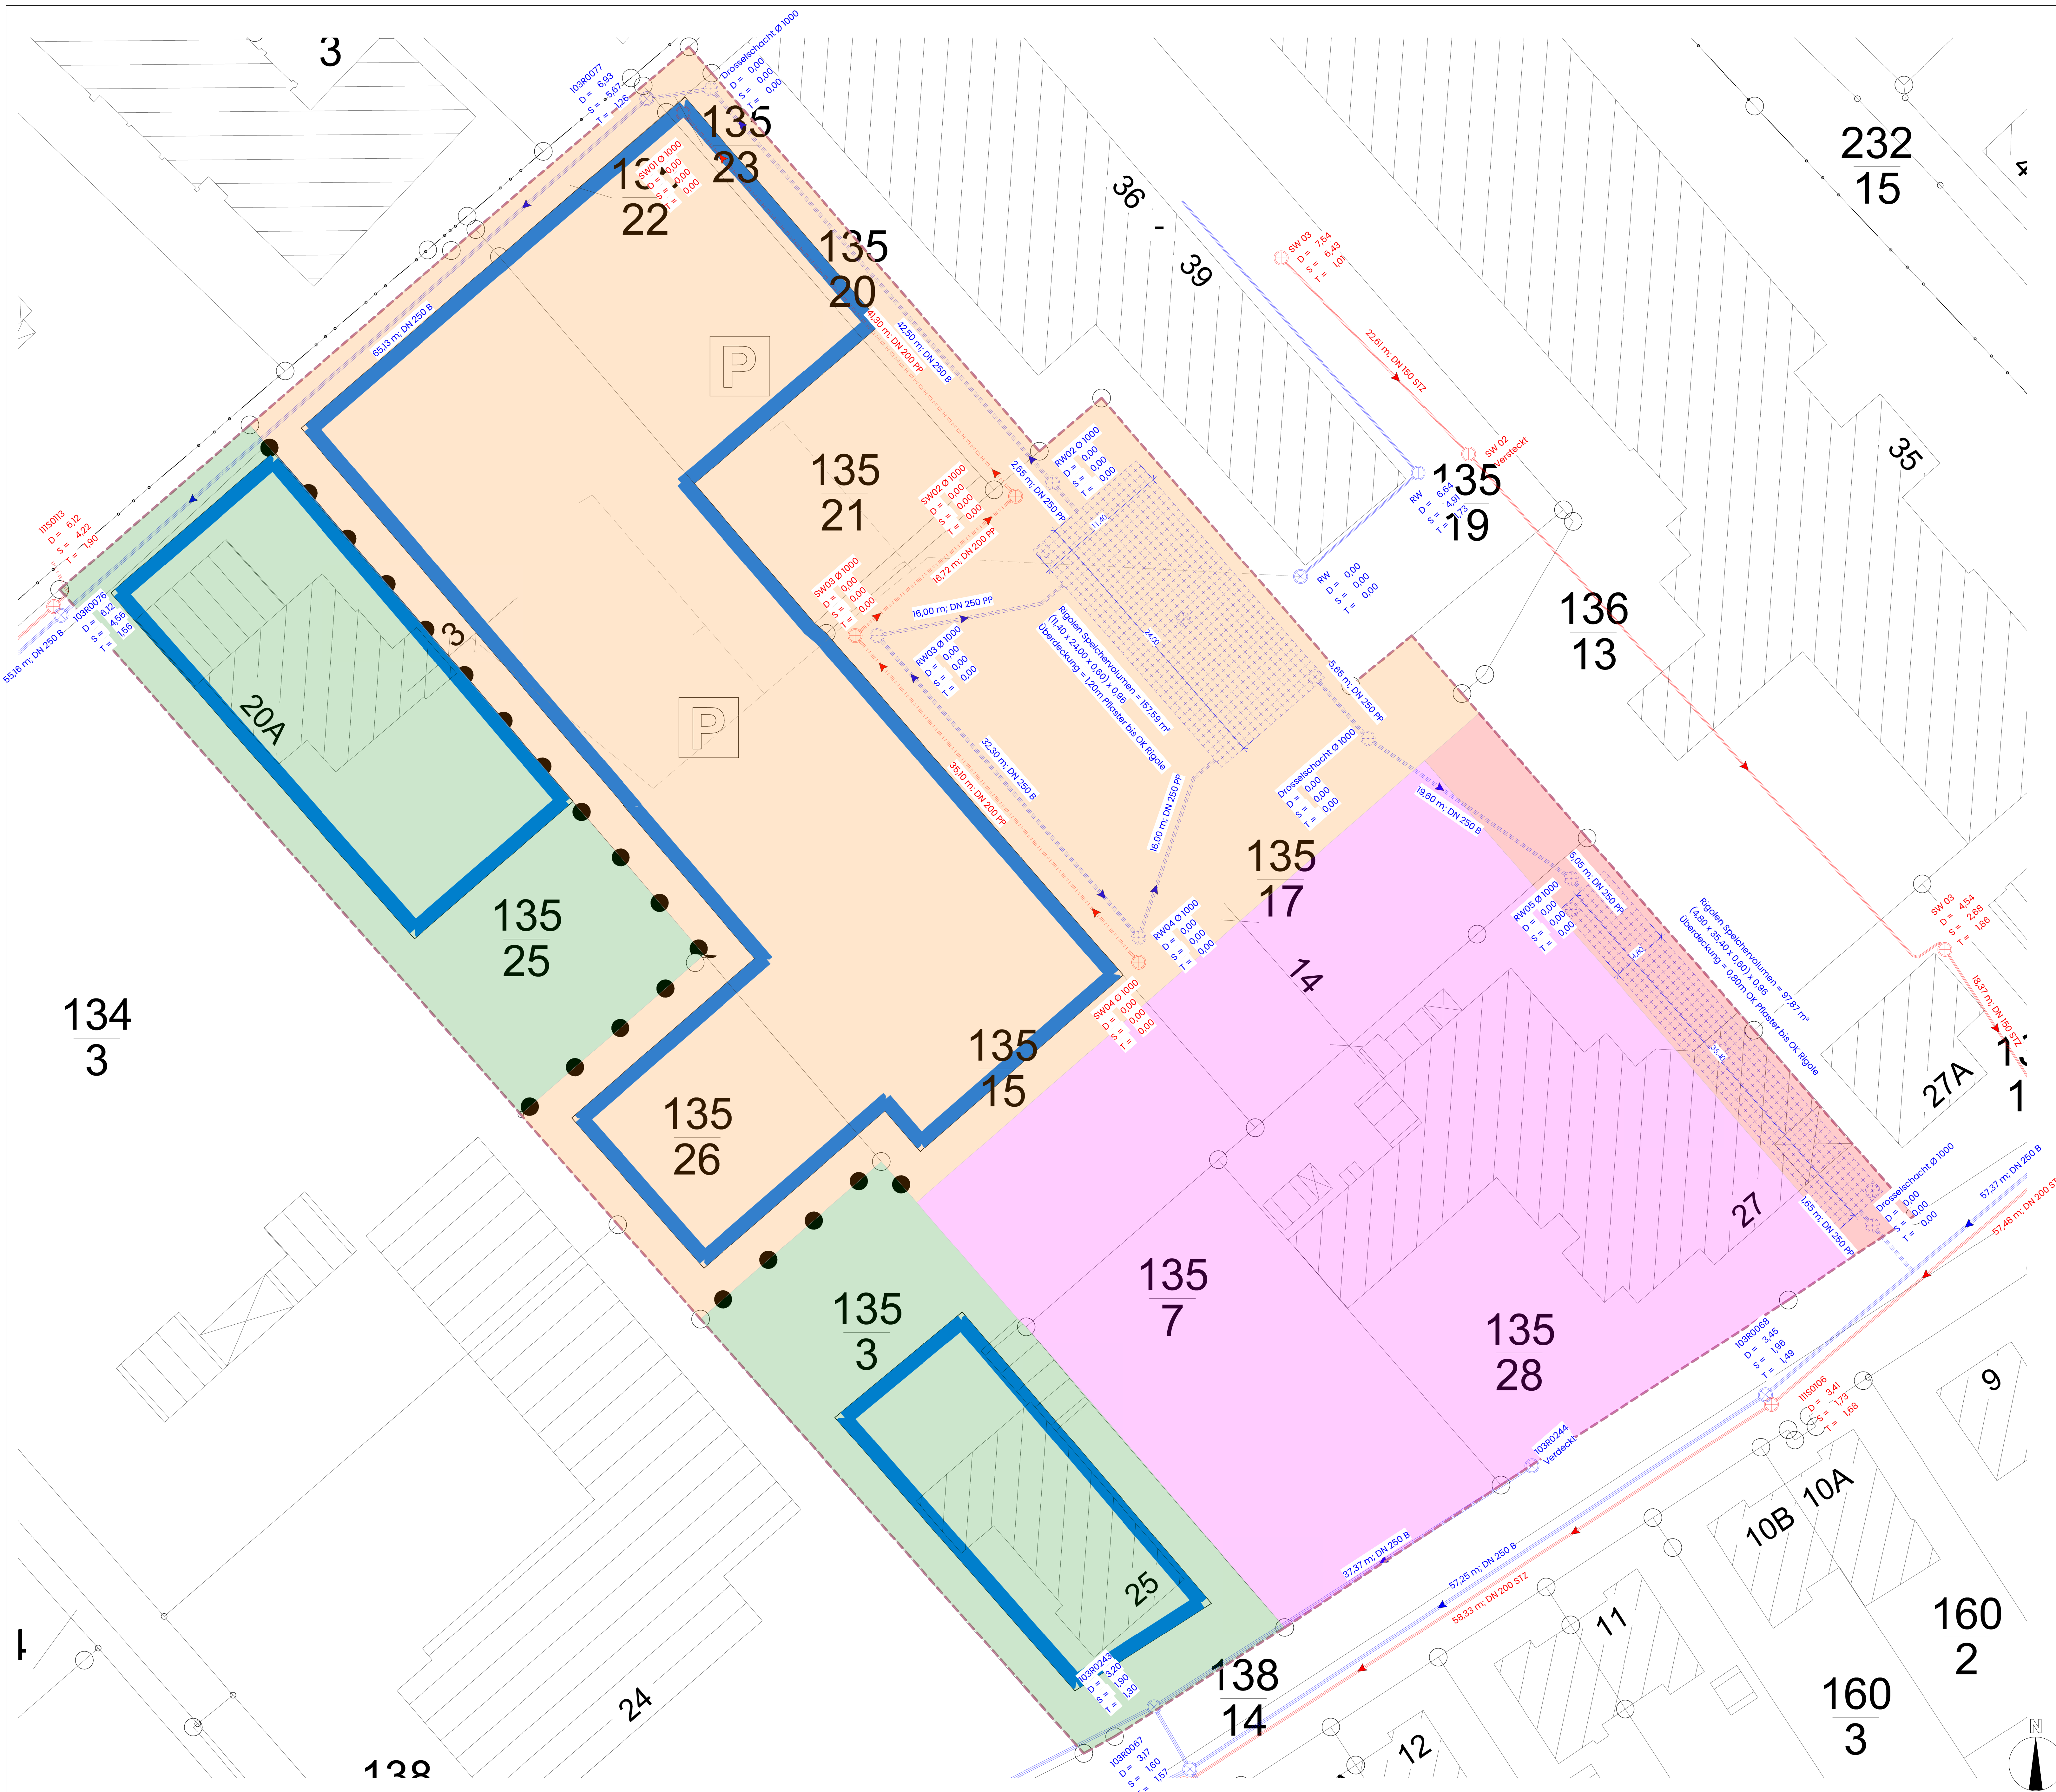

- Legende:**
- Grundstücksgrenze
 - Bereich WA 1
 - Bereich WA 2
 - Bereich Kinderbetreuung
 - Verkehrsfäche
 - Höhe FFB (NN)
 - Höhe RFB (NN)
 - SW - Leitung Bestand (inkl. Fließrichtung)
 - SW - Leitung Neubau (inkl. Fließrichtung)
 - RW - Leitung Bestand (inkl. Fließrichtung)
 - RW - Leitung Abbruch (inkl. Fließrichtung)
 - RW - Leitung Neubau (inkl. Fließrichtung)
 - FA - Leitung (inkl. Fließrichtung)
 - LA - Leitung (inkl. Fließrichtung)
 - SW - Schmutzwasser
 - RW - Regenwasser
 - FA - Fettabschneider
 - LA - Leichtflüssigabschneider
 - RR - Regenrohr
 - AR - Aco Rinne
 - RE - Regeneinlauf
 - DF - Drainagefläche

Hinweise:

- Die Höhen sind bei der Erstellung örtlich festzulegen. Die Erstellung der Entwässerungsanlage ist entsprechend den geltenden technischen Regelwerken sowie den allgemein anerkannten Regeln der Technik auszuführen.

2	Busse	Rigolen im Verkehrsbereich angepasst	07.07.2025
1	Busse	Einzelne Planbereiche des B-Planentwurfs übernommen	06.07.2025

Nr.	Gez.	Änderungsbeschreibung	Datum
-----	------	-----------------------	-------



Entwässerungskonzept B-Plan Nr. 24, 1. Änderung
Hooge Riege - 26506 Norden

Vorentwurf
Entwässerung - Grundriss M 1:200

Gez.: Busse	Gepr.: Peterssen	Erstellt am: 02.07.2025
Projekt.Nr.: 890	Planbez.: 890_V_EP_GR_100_26-07-07	
Auftraggeberin: Stadt Norden Fachdienst Stadtentwicklung Am Markt 24 - 26506 Norden		Architektin: kerstin peterssen osterstraße 4 - 26506 Norden 04831 - 97 50 150
urbano stadtplanung & architektur		info@urbano-norden.de www.urbano-norden.de